



Entréplan

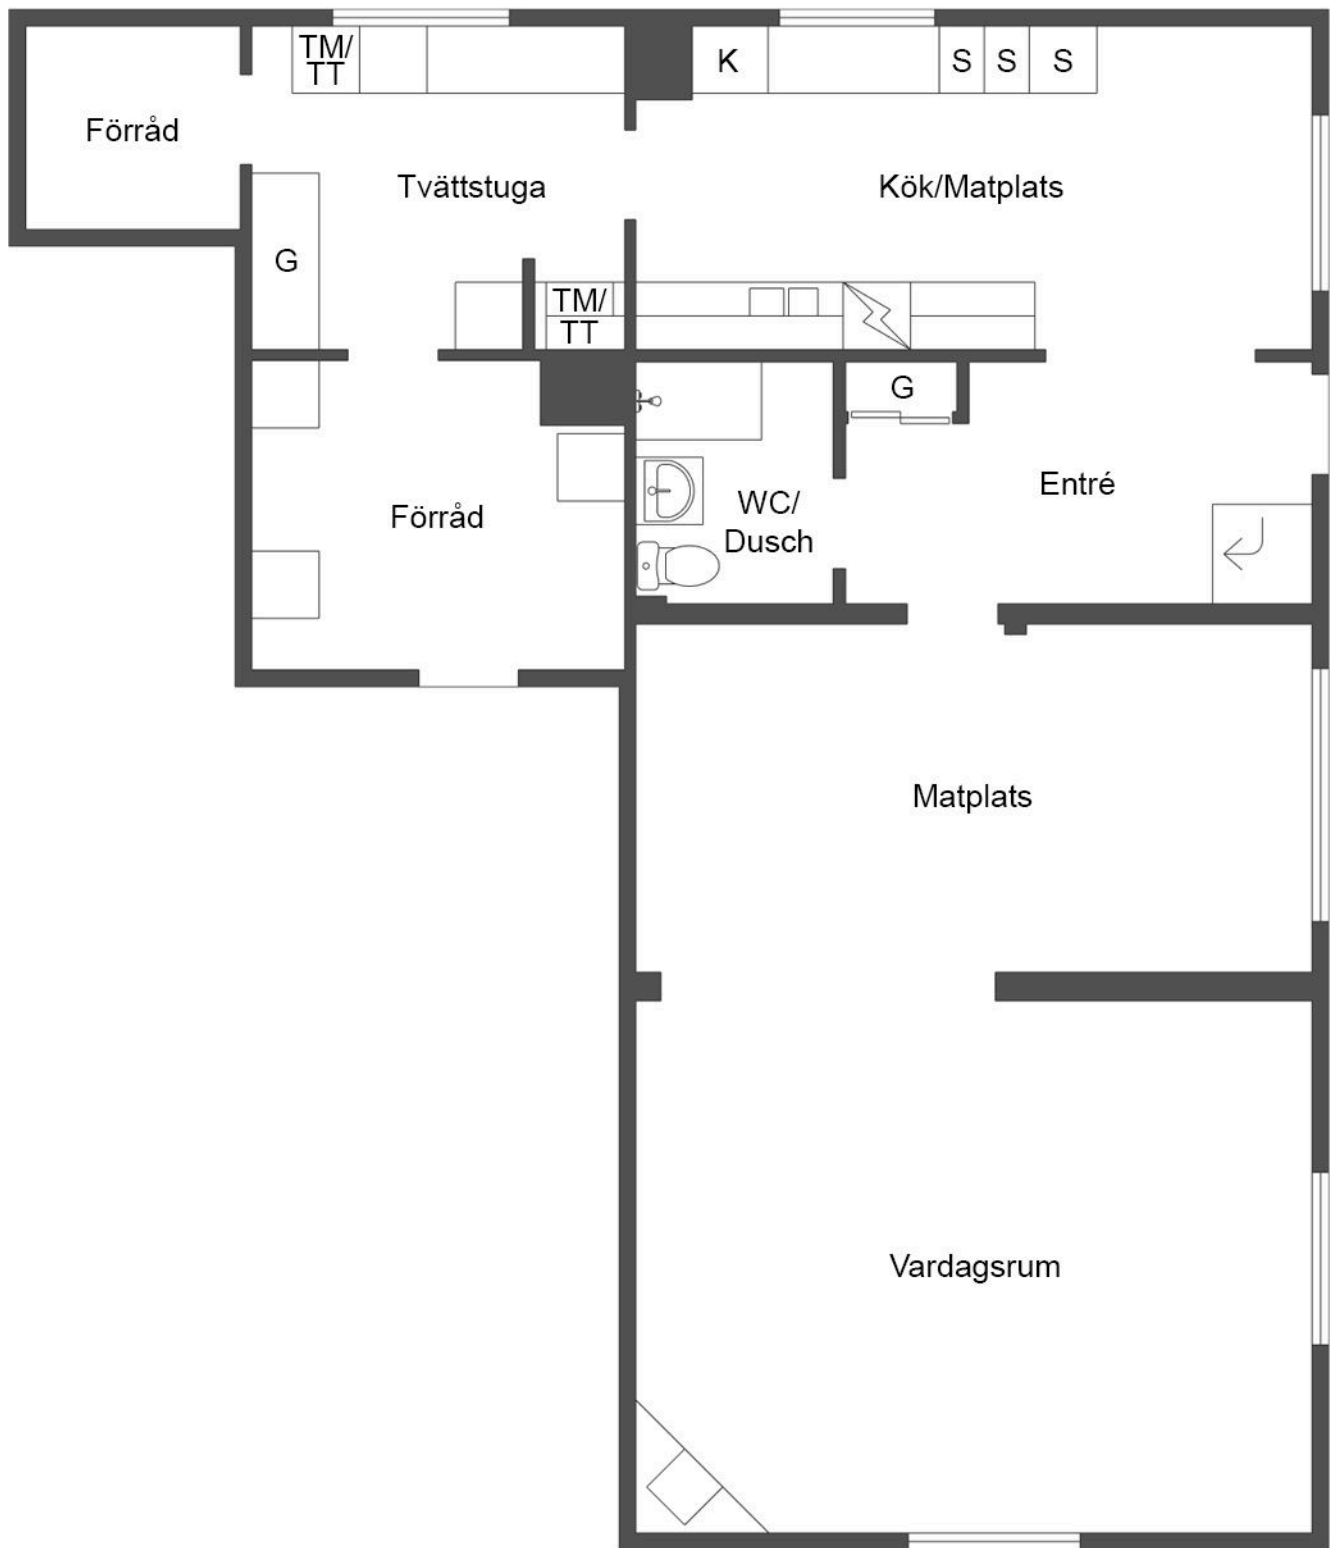


Viss avvikelse kan förekomma

Övre plan

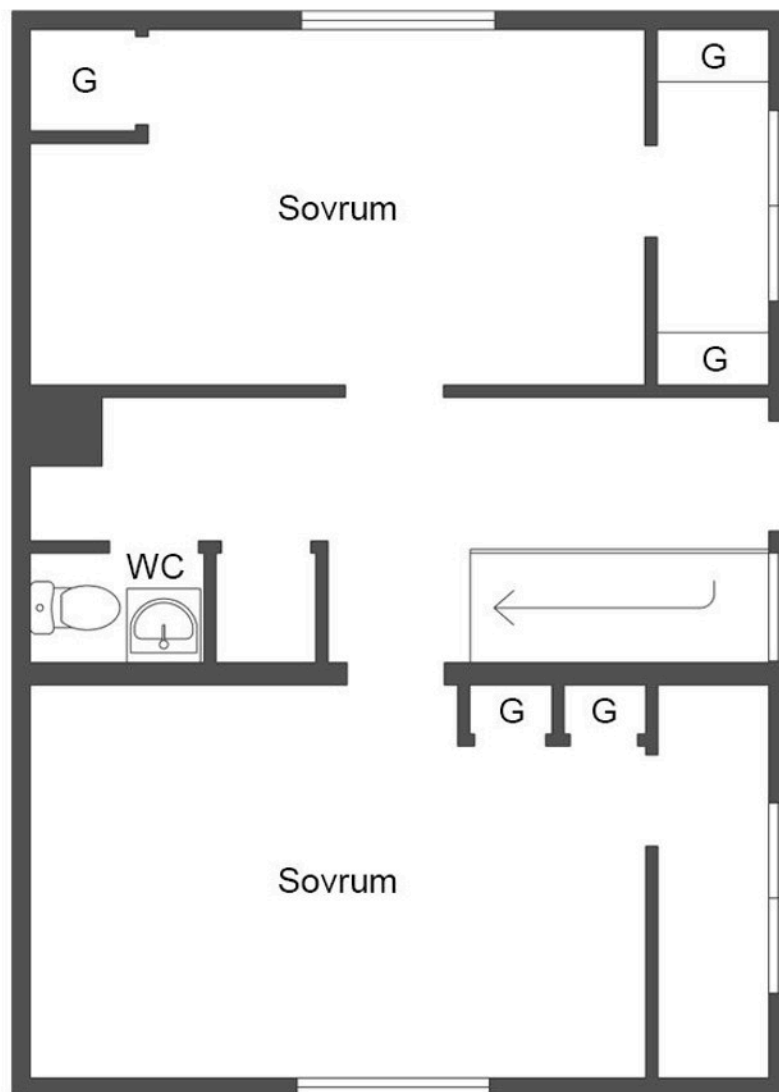


Viss avvikelse kan förekomma

Ragnar

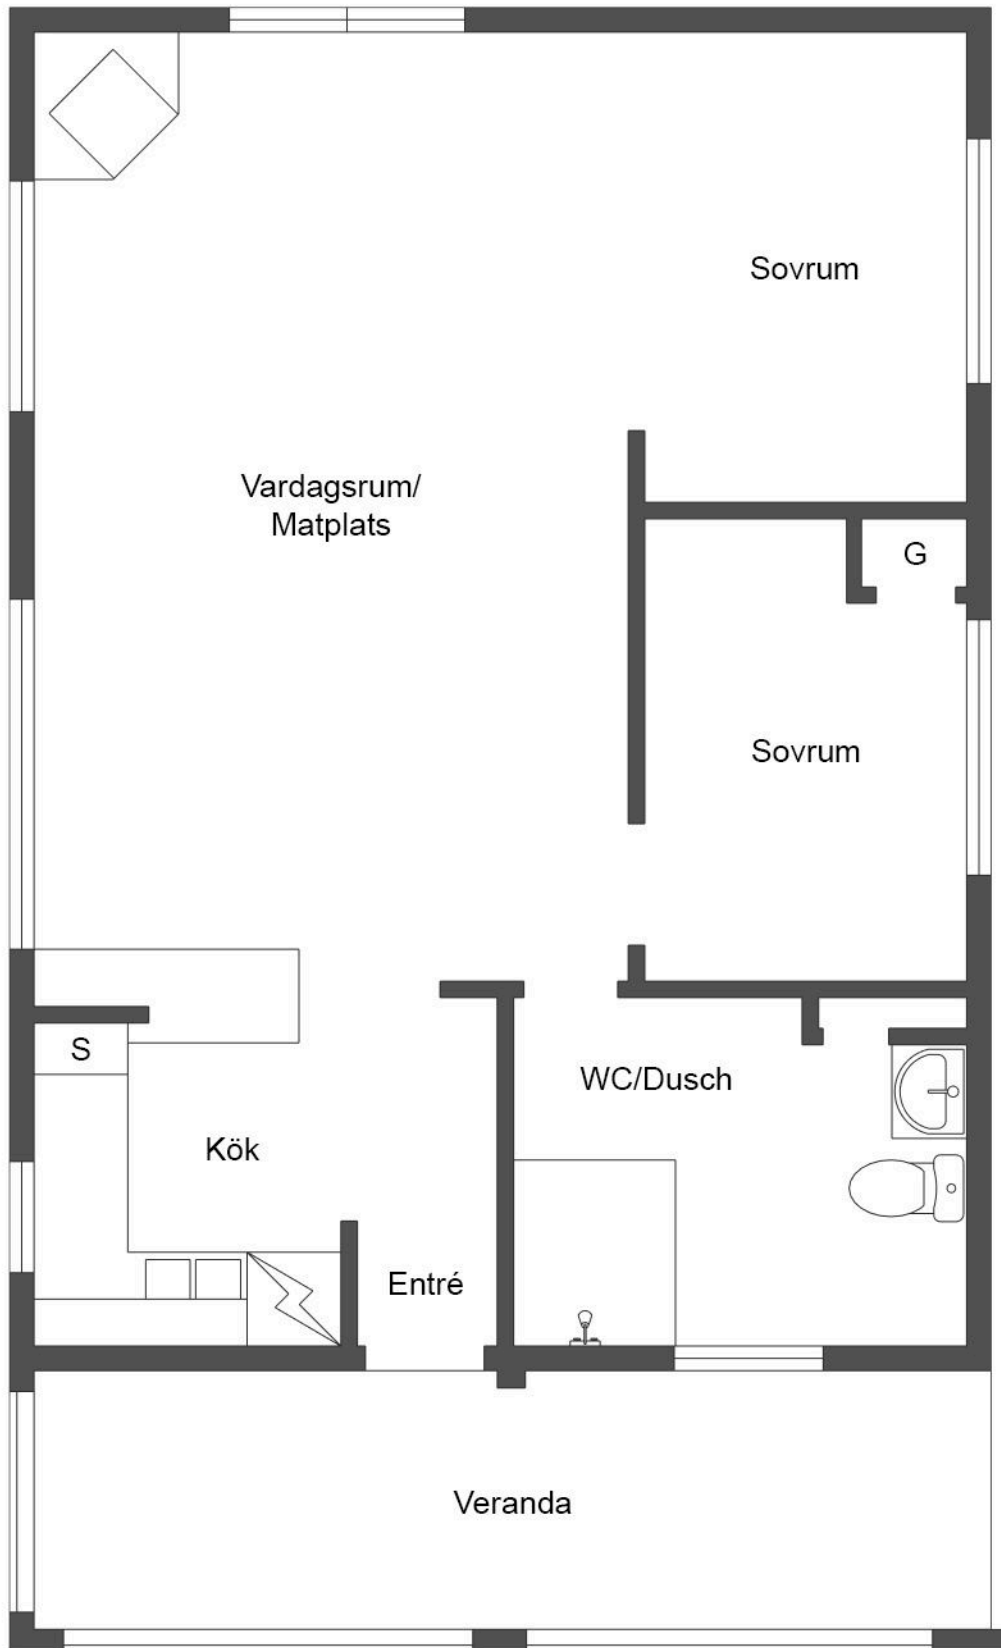


Viss avvikelse kan förekomma

Lagertha

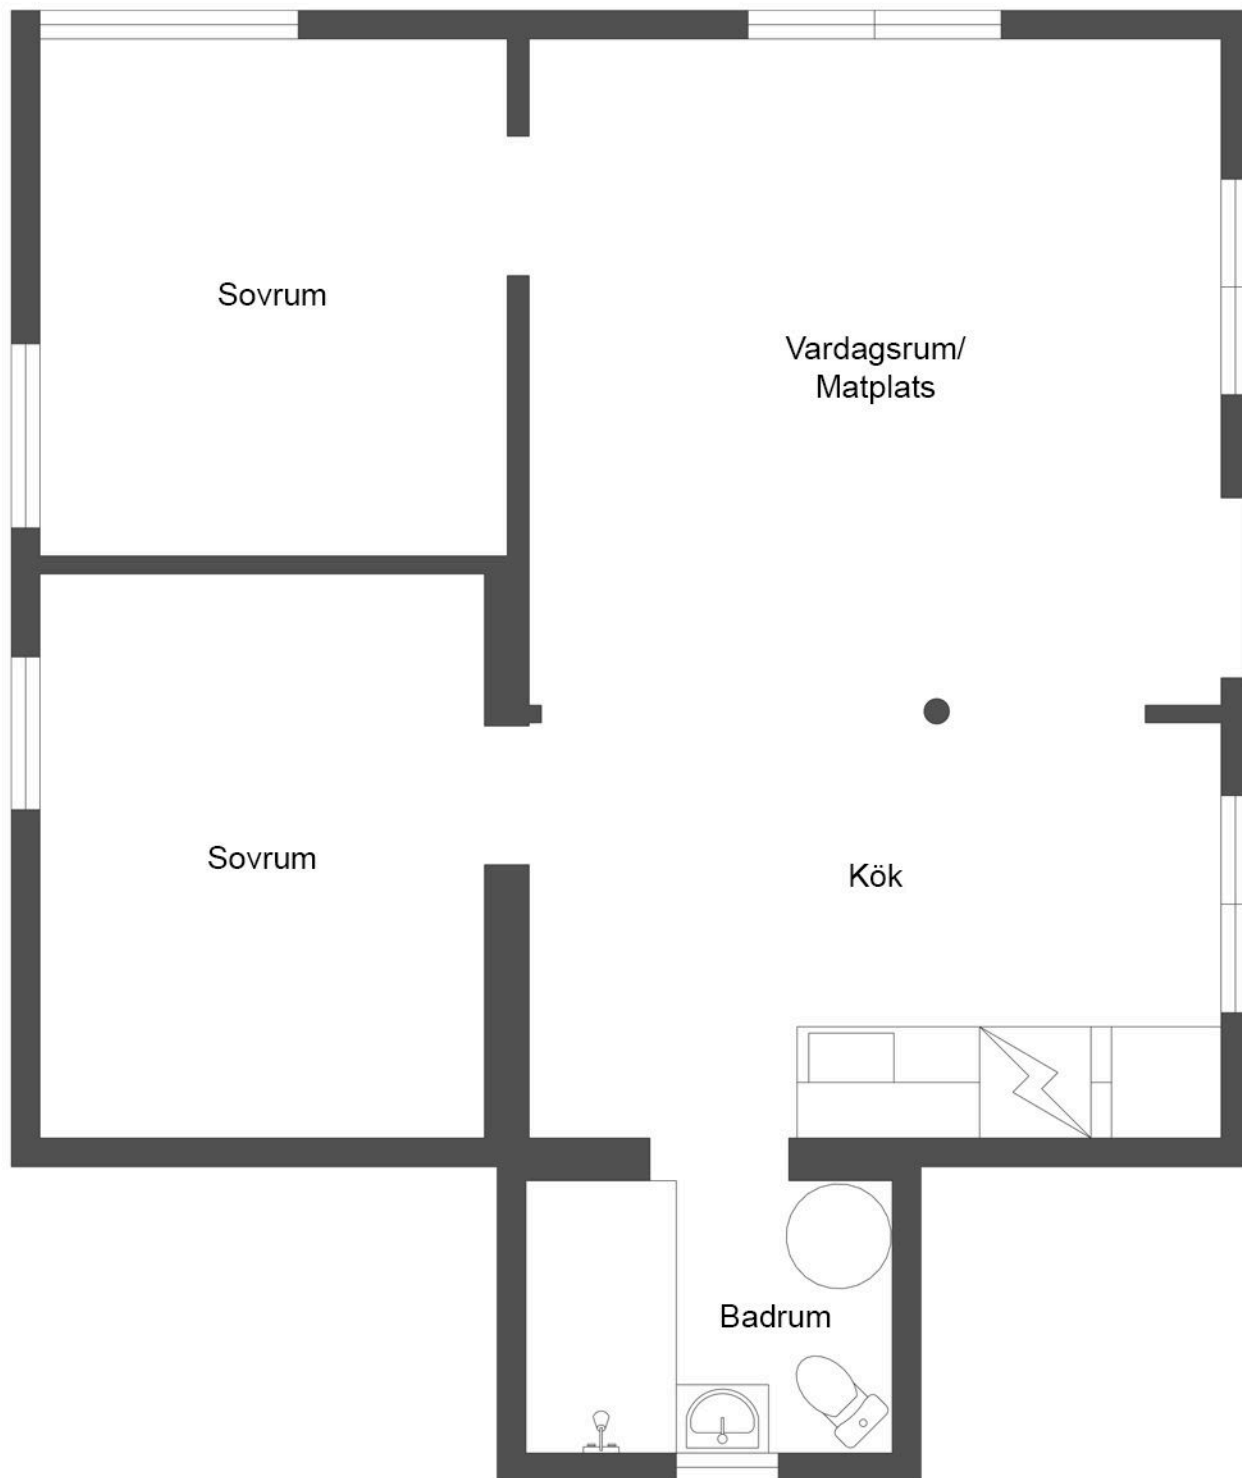

Viss avvikelse kan förekomma

Björn

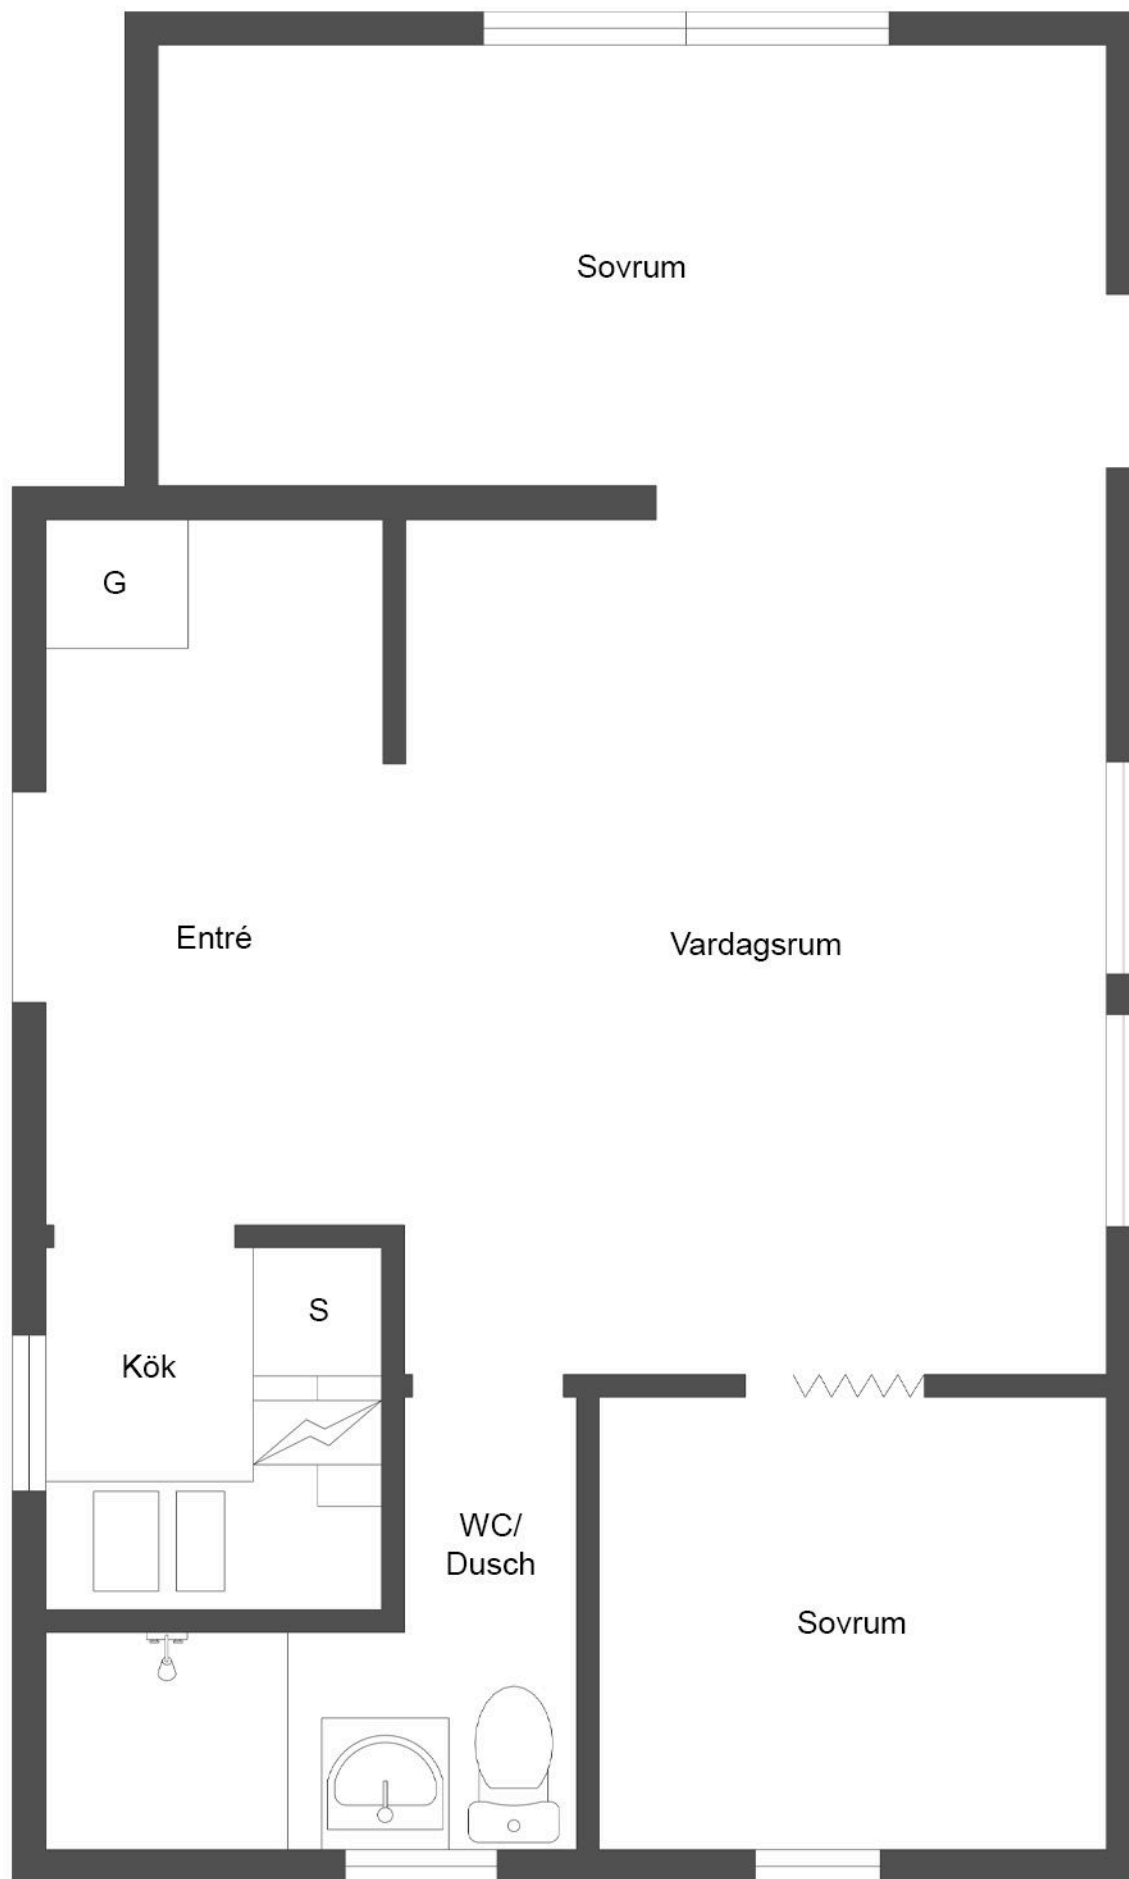

Viss avvikelse kan förekomma